


Plano del terreno de figura irregular situado en Avda Independencia entre Sta Elena y Castillo, en parte del solar 561 moderno y 626 antiguo del Plano de Cienfuegos.

Escala = 1:100 Mts.

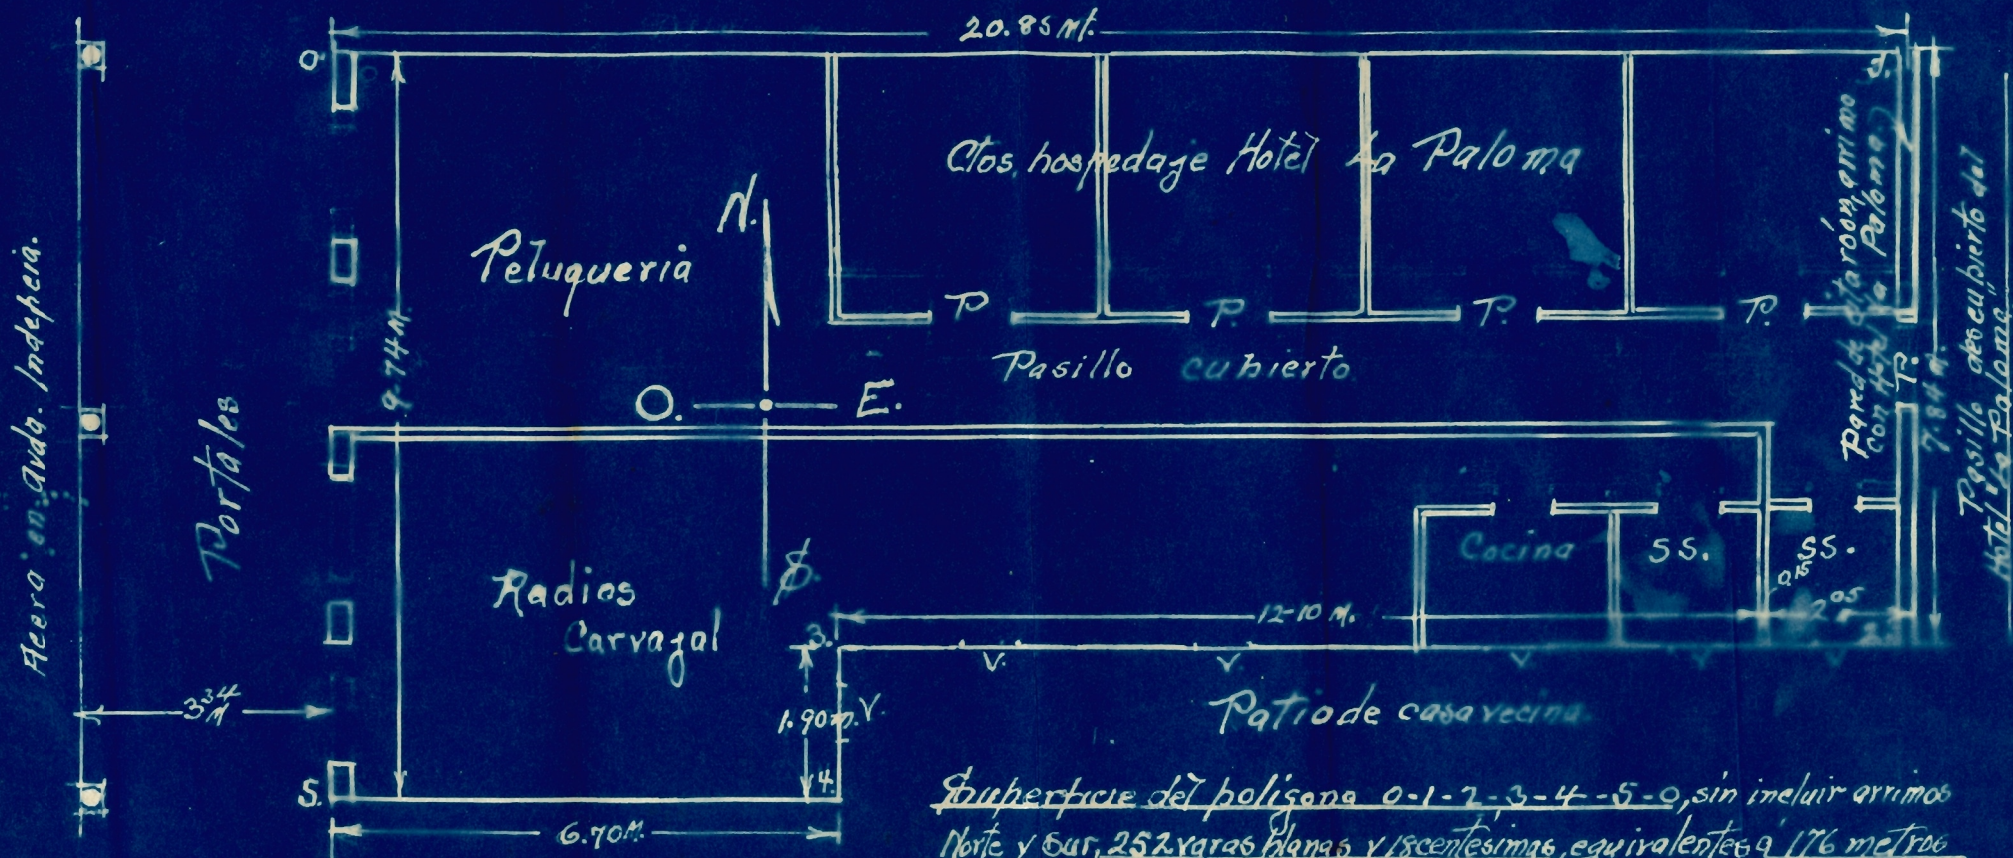

Superficie del polígono 0-1-2-3-4-5-0, sin incluir arimos Norte y Sur, 252 varas planas y 18 centesimas, equivalente a 176 metros cuadrados, con veinte centímetros. Valor estimado, construcción y terreno, Trece mil pesos.

Cienfuegos Junio - 1952  
 Pedro Pablo  
 Inspro - H. H. H.