


*Proyecto
de una carcel para el puerto de Cadenas.*

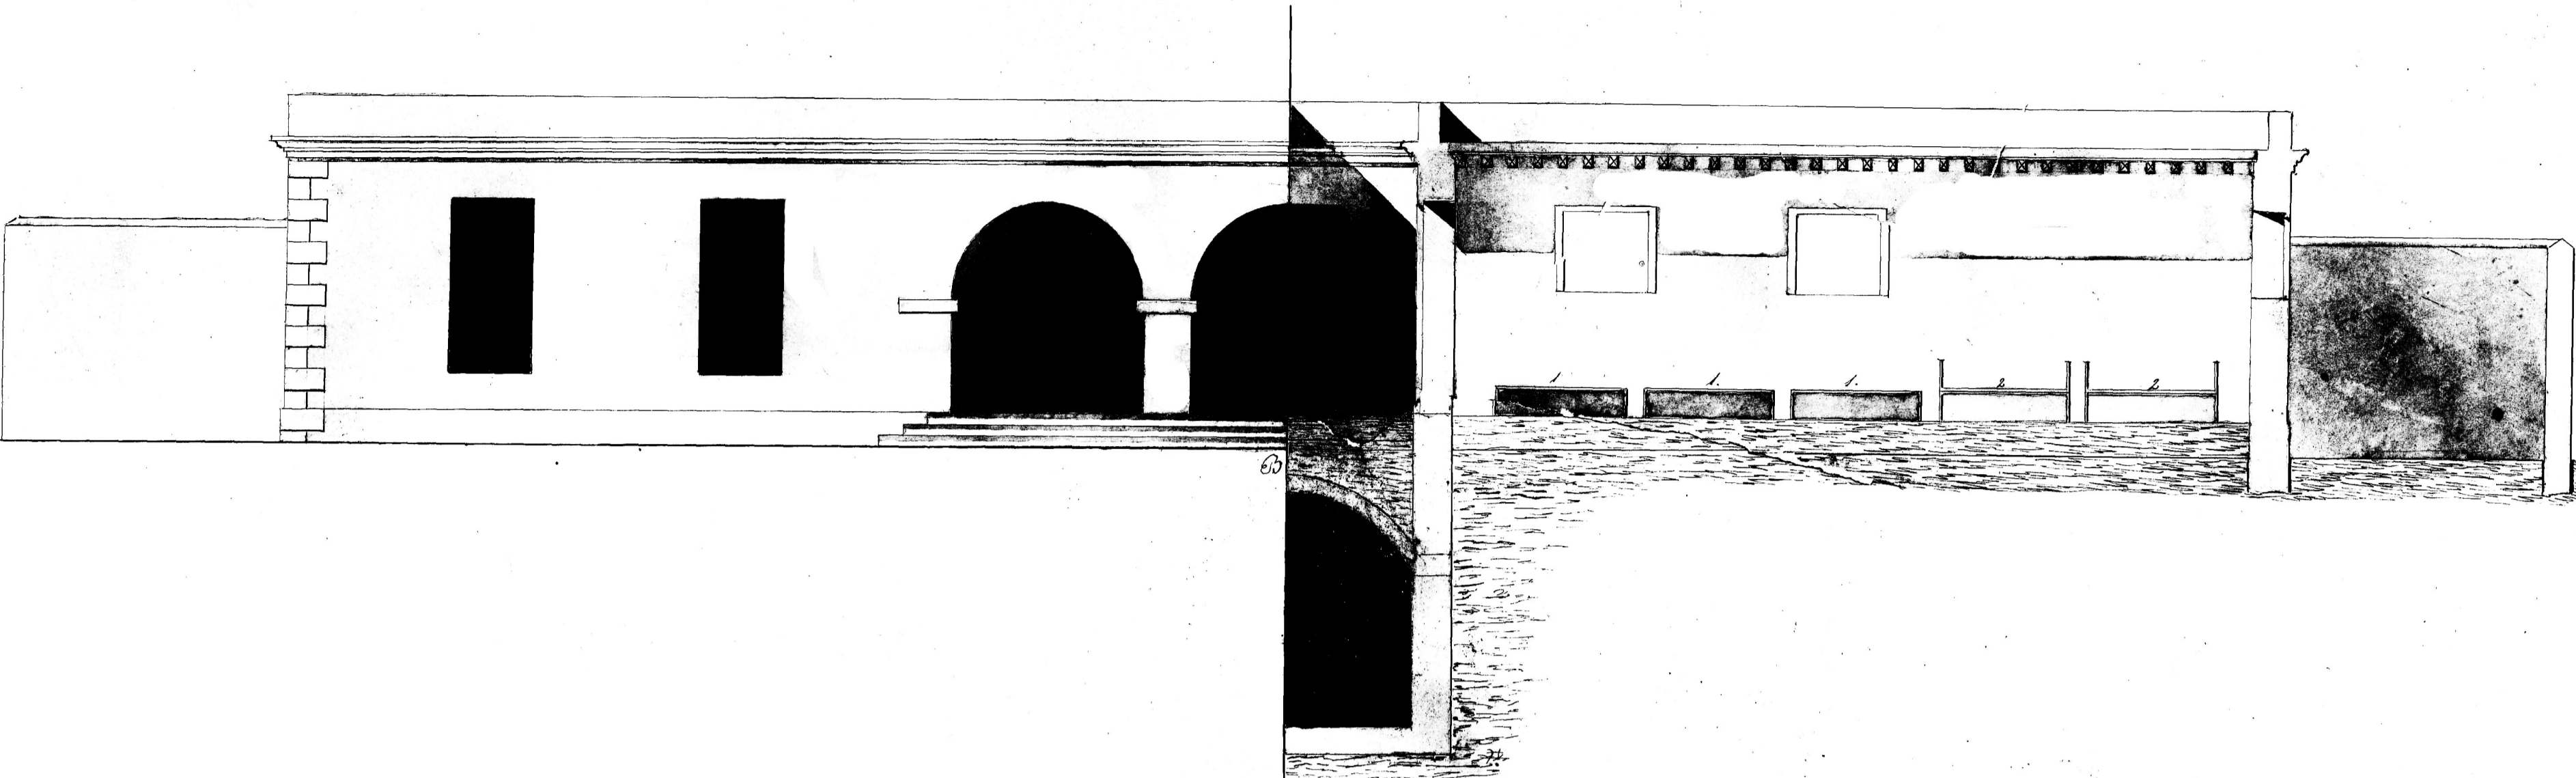


Escala de 1/100
20 16 12 8 4 0 40 60 80 pies españoles.

Vista y Perfil por A.B.C.

Stolen from the archive of Dr. Antonio Rafael de la Cova

PLANTA.

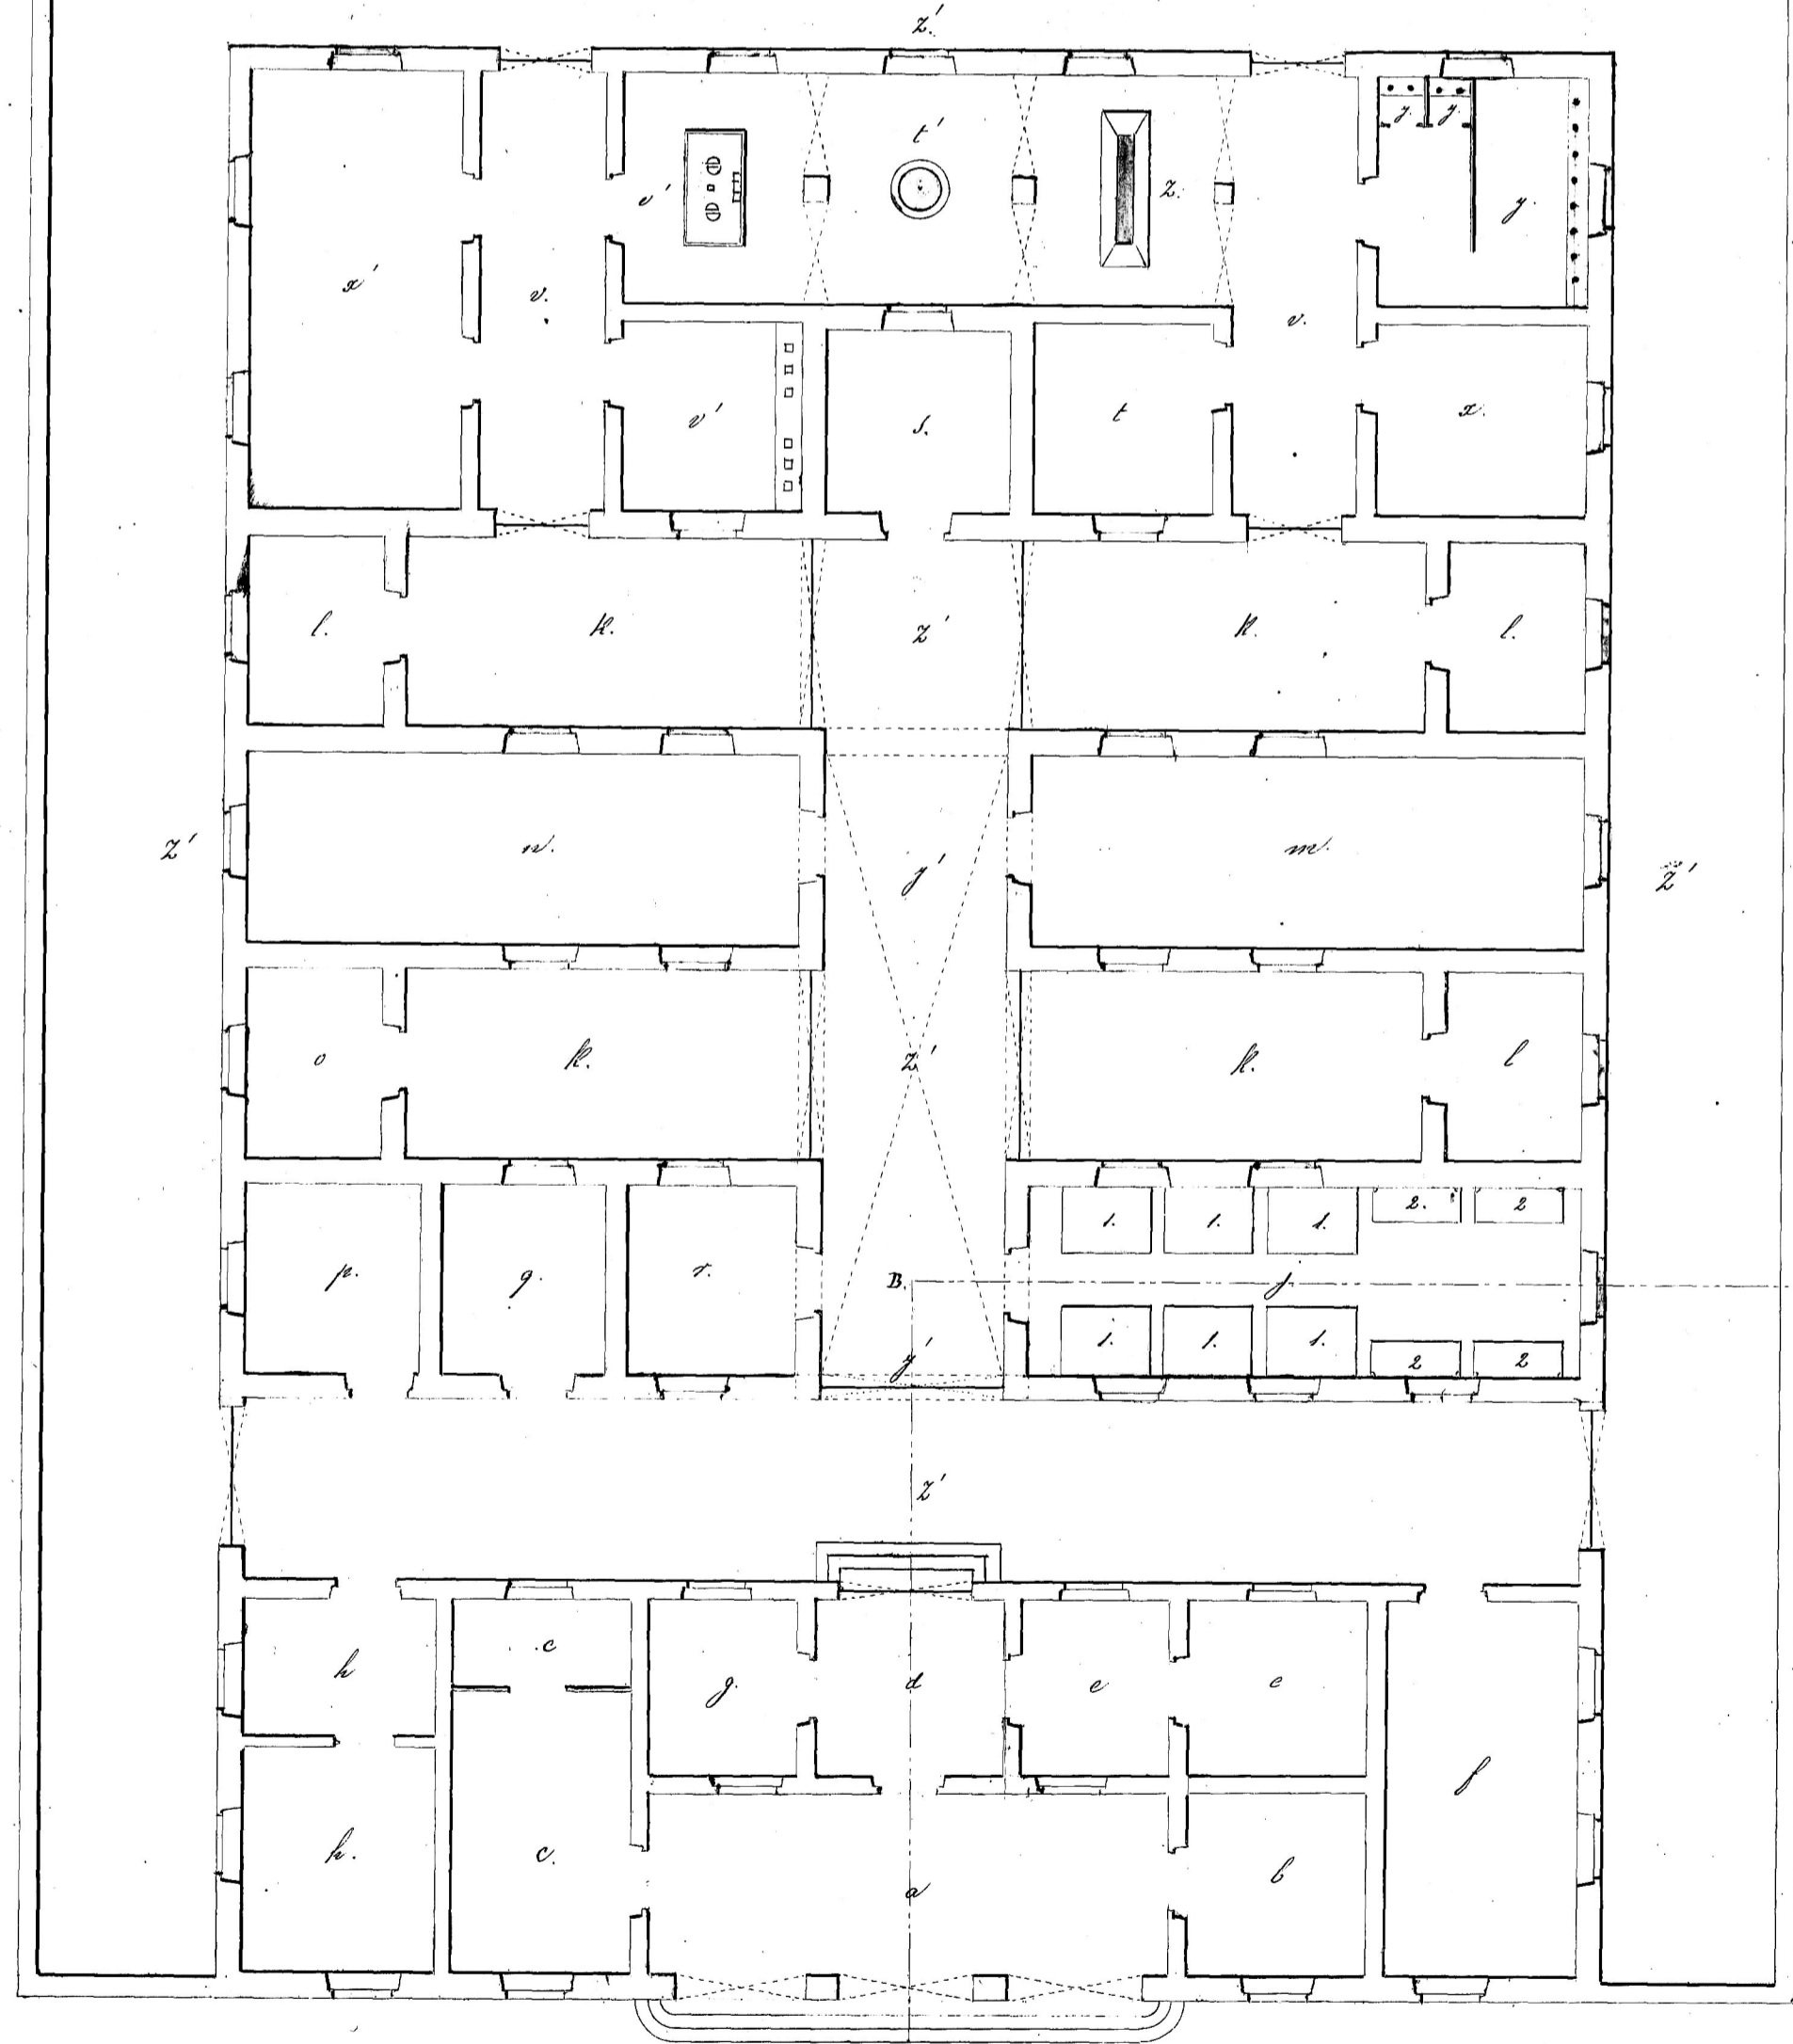

Explicacion

- a. Portico
- b. Cuadro de guardia p. un oficial.
- c. Yca p. la cocina y saqueos.
- d. Vestibulo.
- e. Habitaciones del alcalde.
- f. Sala p. presos de distincion
- g. Cuadro p. detenciones
- h. Antecala y Sala de visitas
- i. Sala para el juez.
- k. Prision.
- l. Cuadros para presos incommunicados.
- m. Sala para presos blancos.
- n. Yca para presos de color.
- o. Cuadro para jovenes blancos.
- p. Yca para jovenes de color.
- q. Yca para mujeres de color.

Explicacion

- s. Cuadro para mujeres blancas.
- t. Cocina.
- u. Almacenes.
- v. Corredores.
- x. Cuadro p. sirvientes.
- y. Cuadros.
- z. Lavadero.
- z'. Patinillo con un pozo.
- a'. Celdas
- x'. Folleros.
- y'. Aljibe
- z''. Celdas al descubierto.
- s'. Tablas tendidas p. acostarse.
- t'. Yca de la mesa p. la mesa p. acostarse.

Escala de 1/100
20 40 60 80 100 120 140 160 pies españoles.

*V. B.
Carlos Benito*

Matanzas y Junio 27 de 1843.

Jose P. M...